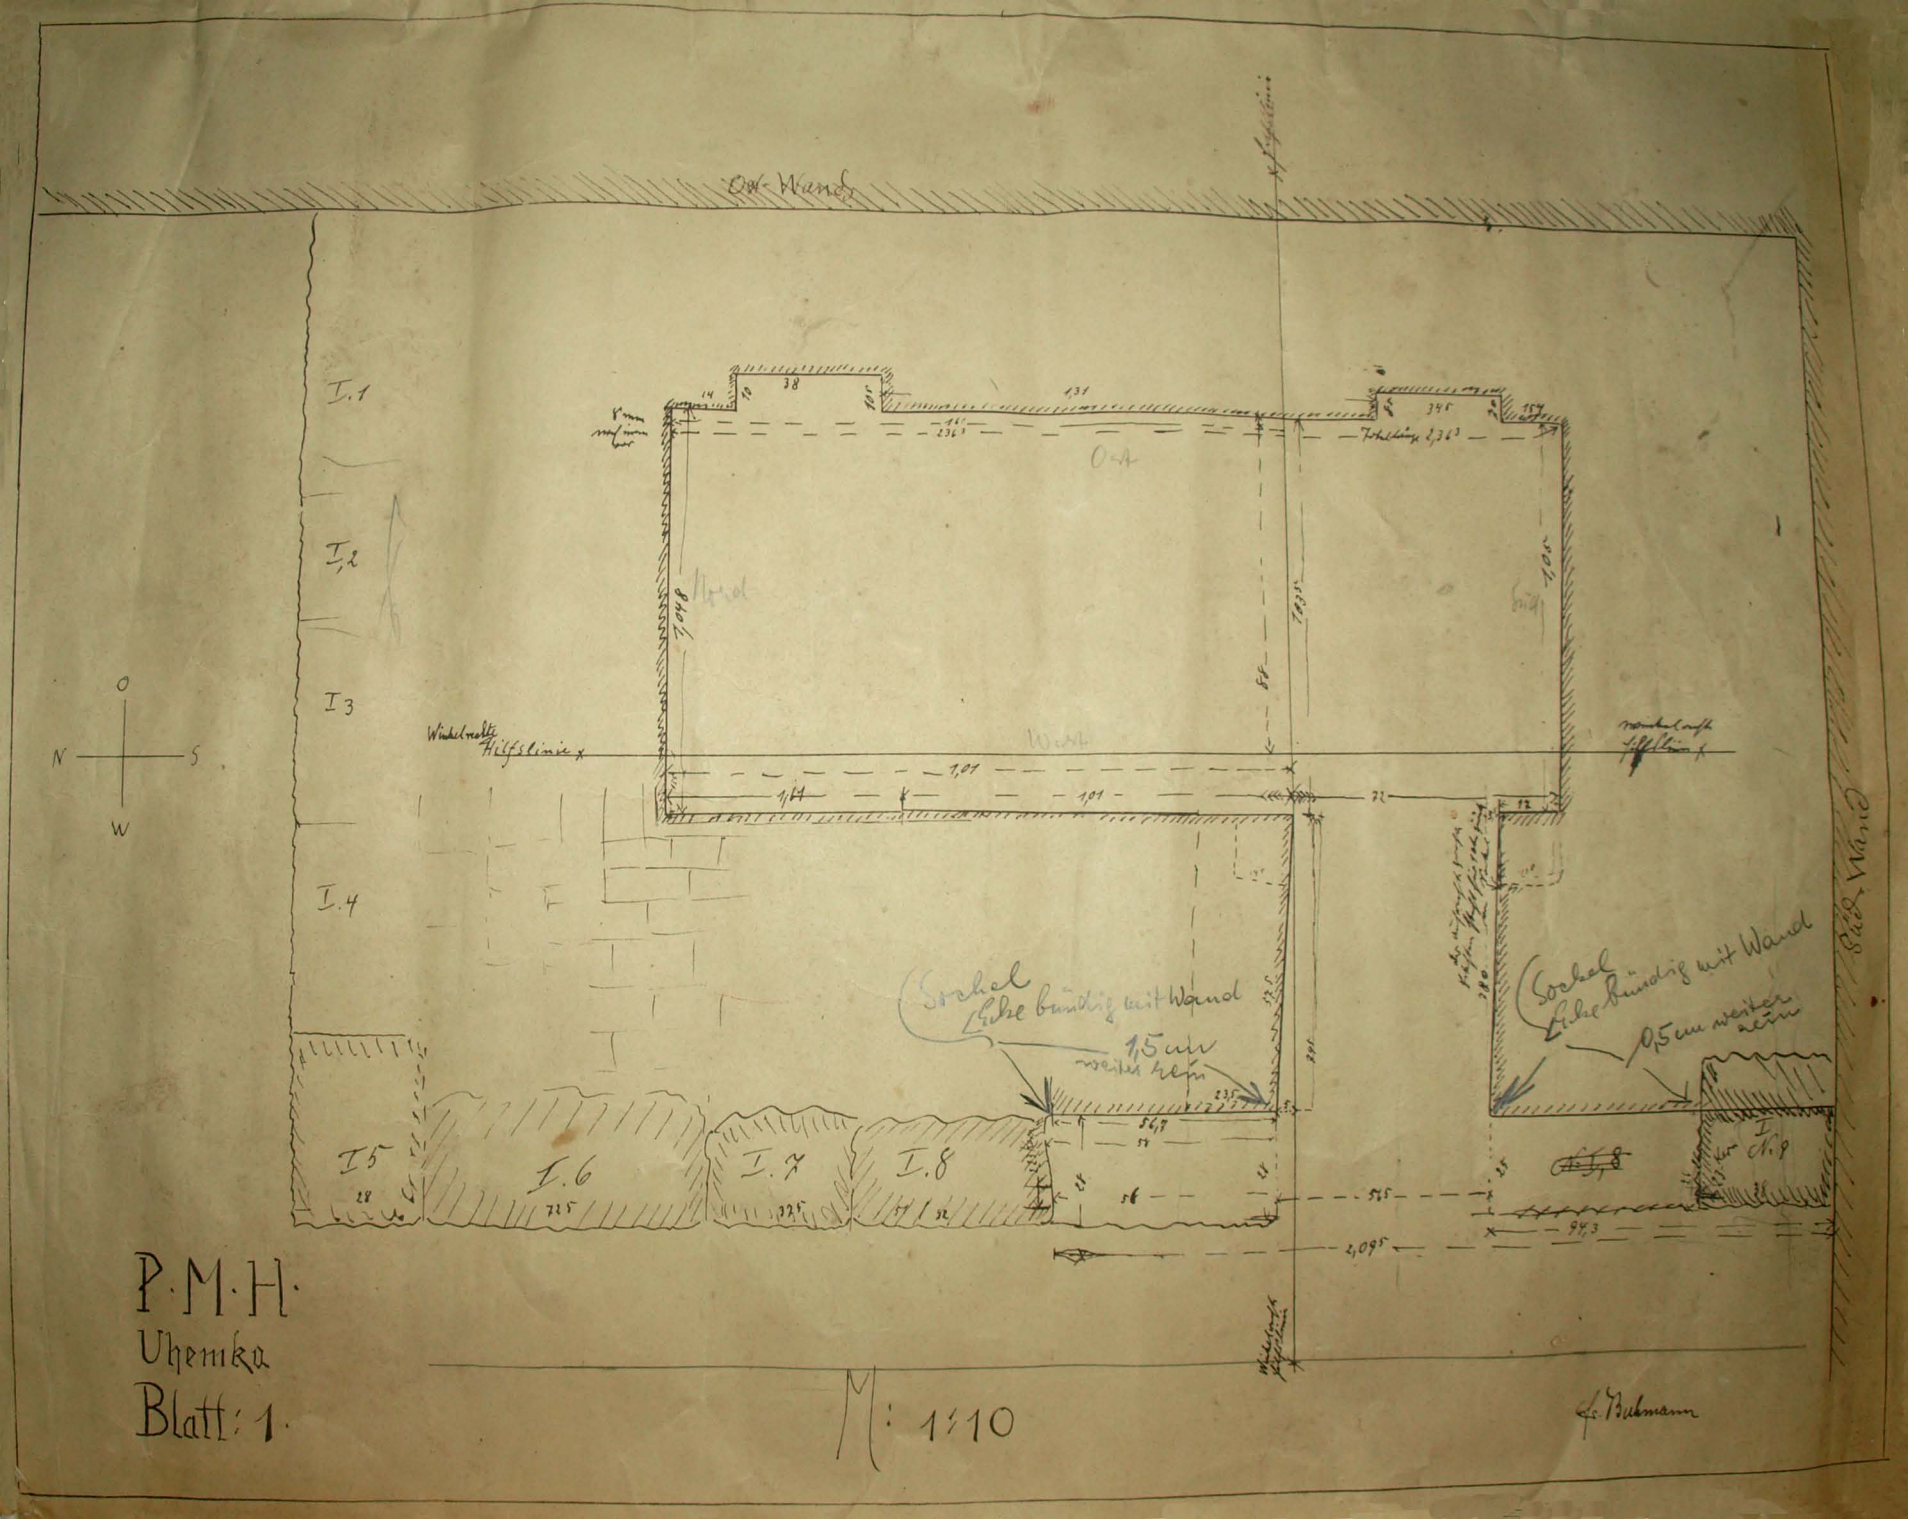
O-W-Wand
I.1
I.2
I.3
I.4
I.5
I.6
I.7
I.8
I.9
O
N
S
W
Winkelmaß Hilfslinie
Sockel Kante bündig mit Wand
1,5 cm weiter rein
Sockel Kante bündig mit Wand
0,5 cm weiter rein
Süd-Wand
P.M.H.
Uhemka
Blatt: 1.
M: 1:10
L. Bukmann