


Betriebsmaximaler Ueberbau

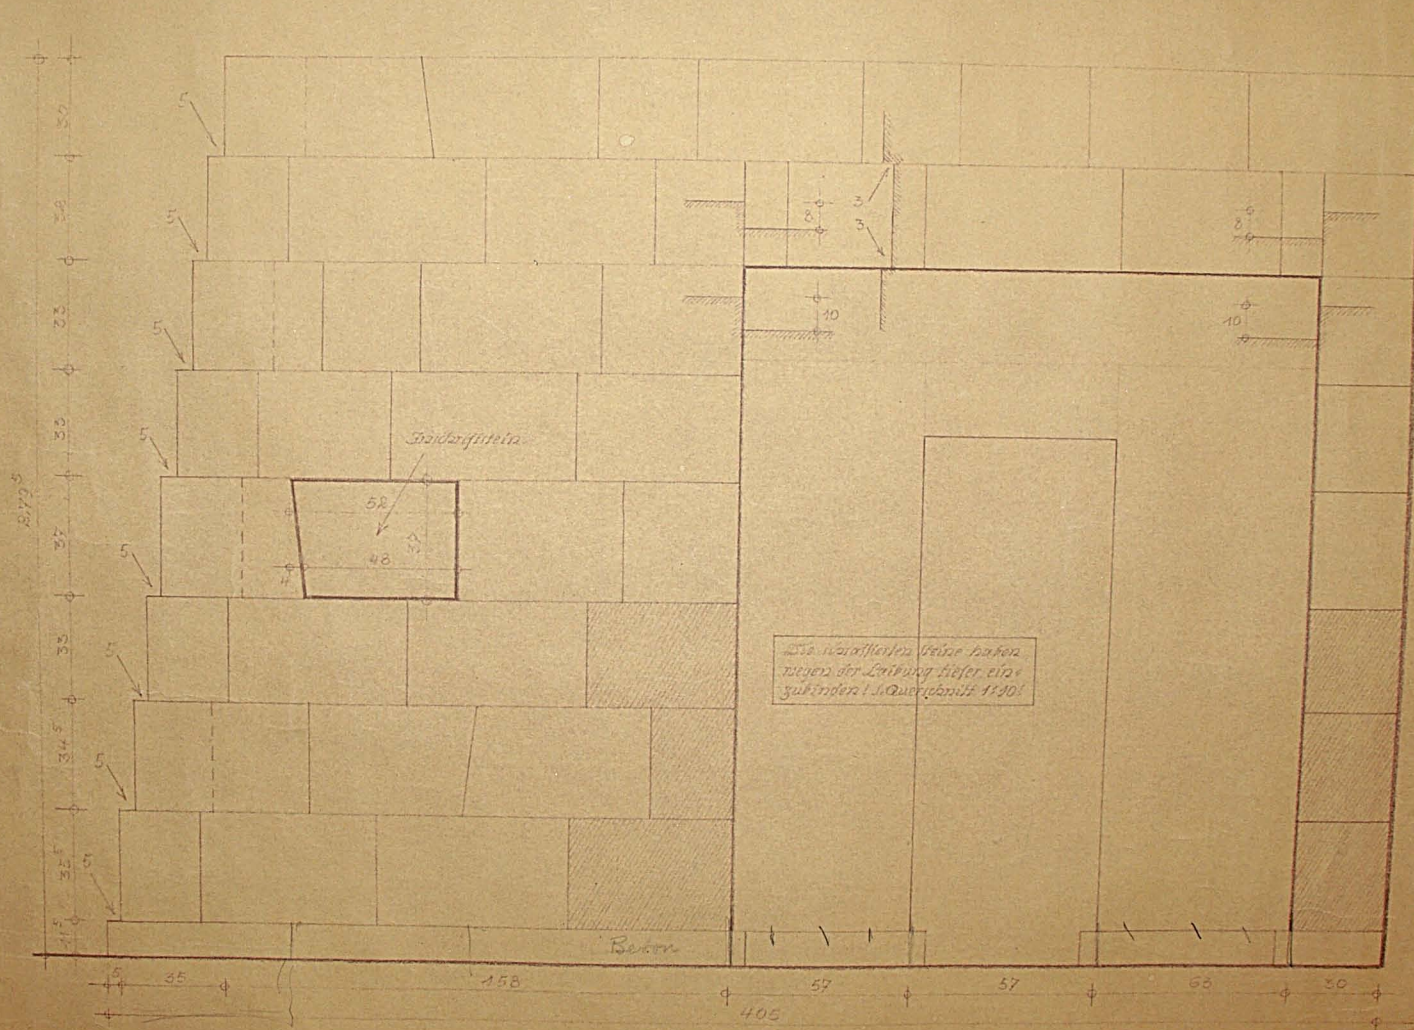

Vorderansicht  
12.1.10

Bildersheim, den 10. Dezember 1925.  
Stadtbaumeister

*[Signature]*